



**STAIR DETAIL**  
A-3 SCALE: 3/4" = 1'-0"

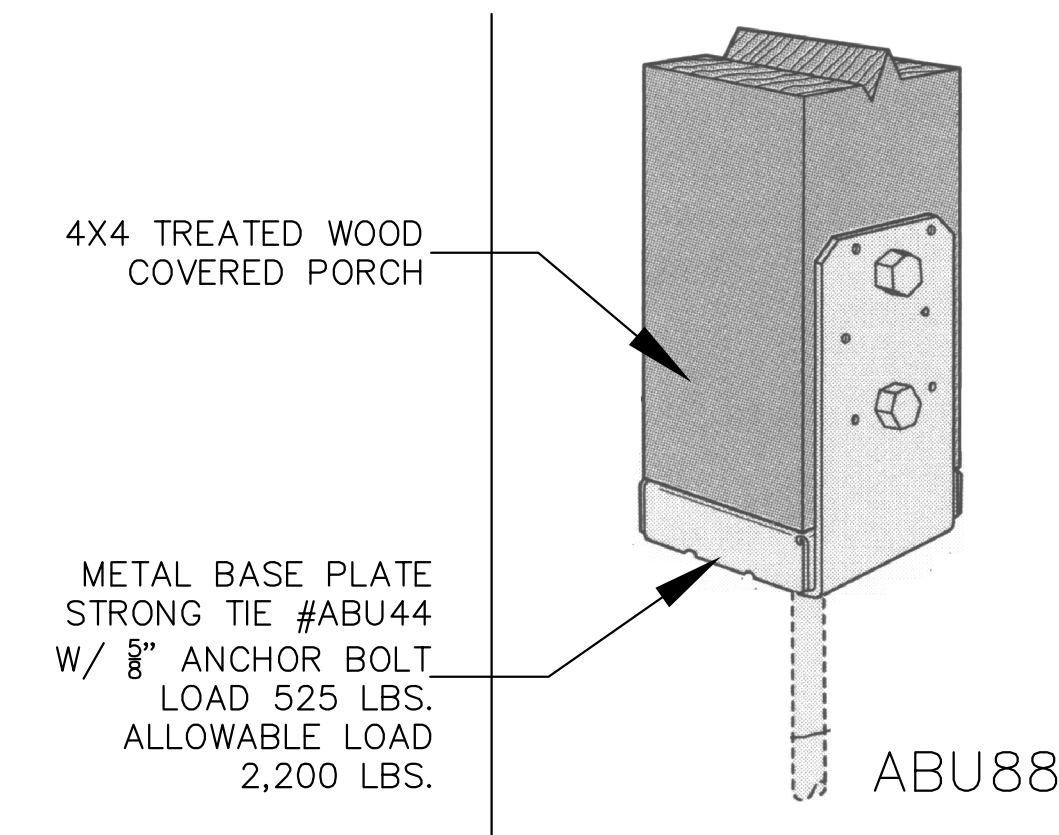

**COLUMN CAP & BASE DETAIL**  
A-7 SCALE: N.T.S

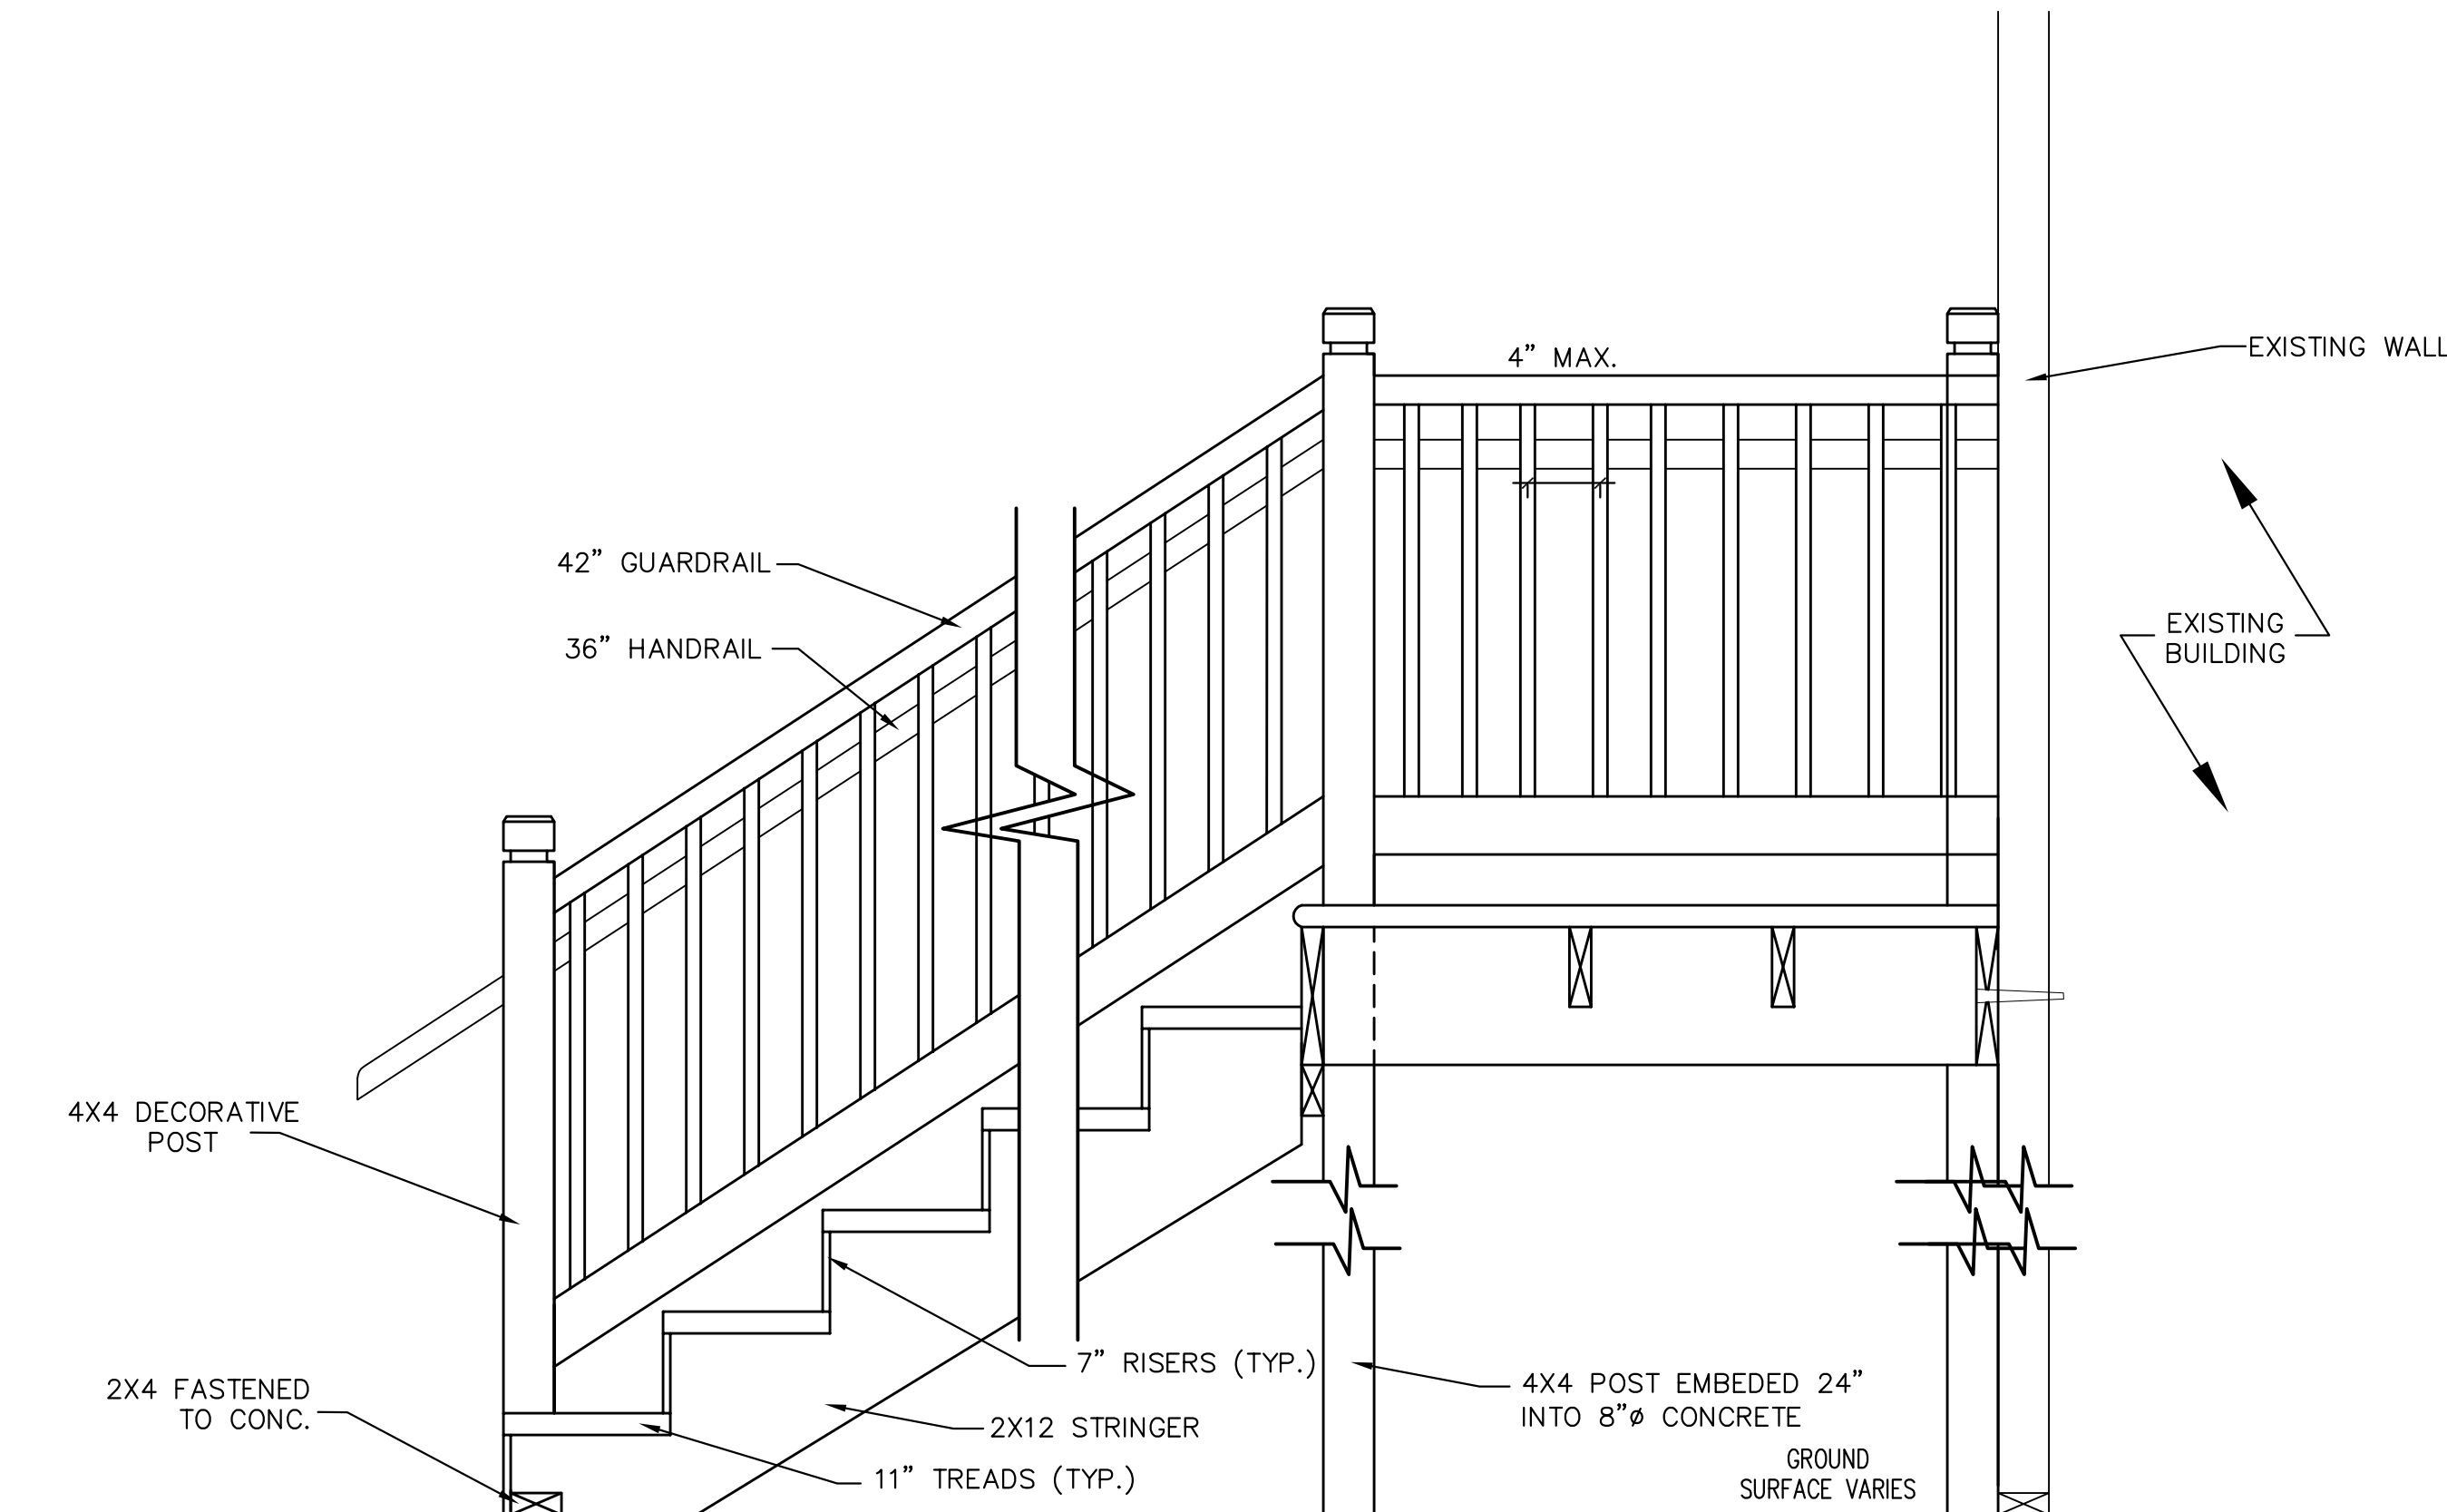

**HANDRAIL/ GUARD RAIL DETAIL**  
A-3 SCALE: 3/4" = 1'-0"