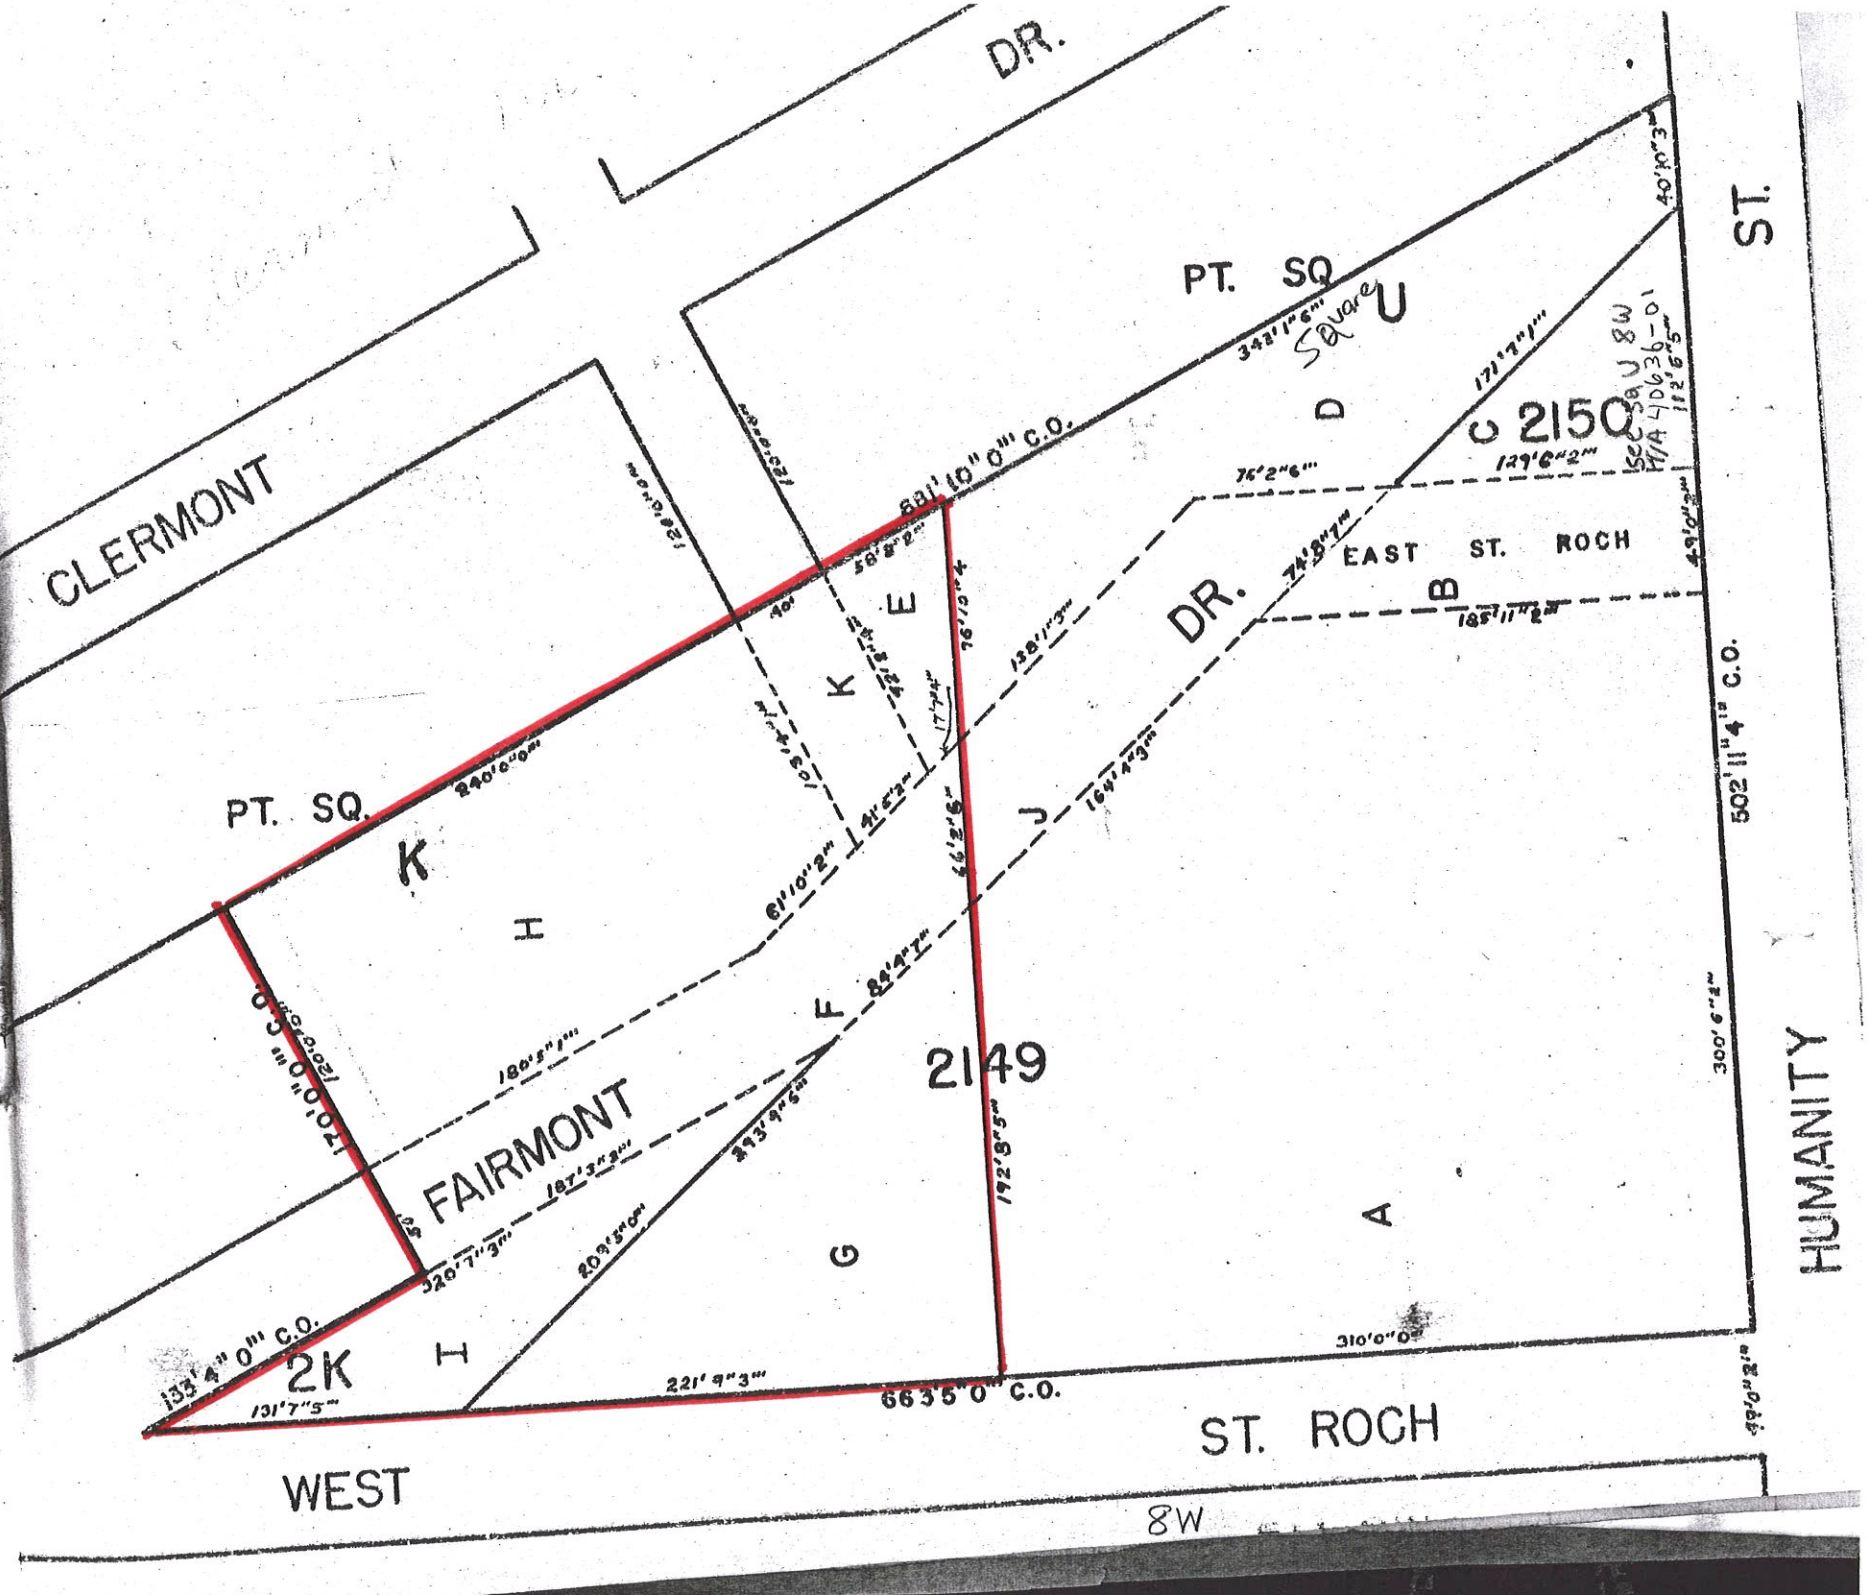

CLERMONT
DR.
PT. SQ.
PT. SQ.
U
D
C
2150
EAST ST. ROCH
B
DR.
E
K
J
H
F
G
A
I
2K
2149
FAIRMONT
WEST
ST. ROCH
HUMANITY
ST.
8W
681'10"0"' C.O.
170'0"0"' C.O.
133'4"0"' C.O.
663'5"0"' C.O.
502'11"4"' C.O.
240'0"0"'
342'1"6"'
171'7"1"'
129'6"2"'
76'2"6"'
74'8"7"'
185'11"2"'
138'1"3"'
164'4"3"'
61'10"2"'
180'5"1"'
187'3"3"'
320'7"3"'
293'9"5"'
209'5"0"'
221'9"3"'
131'7"5"'
310'0"0"'
300'6"2"'
40'10"3"'
112'6"5"'
49'0"2"'
Square
Sec Sq U 8W
H/A 40636-01